


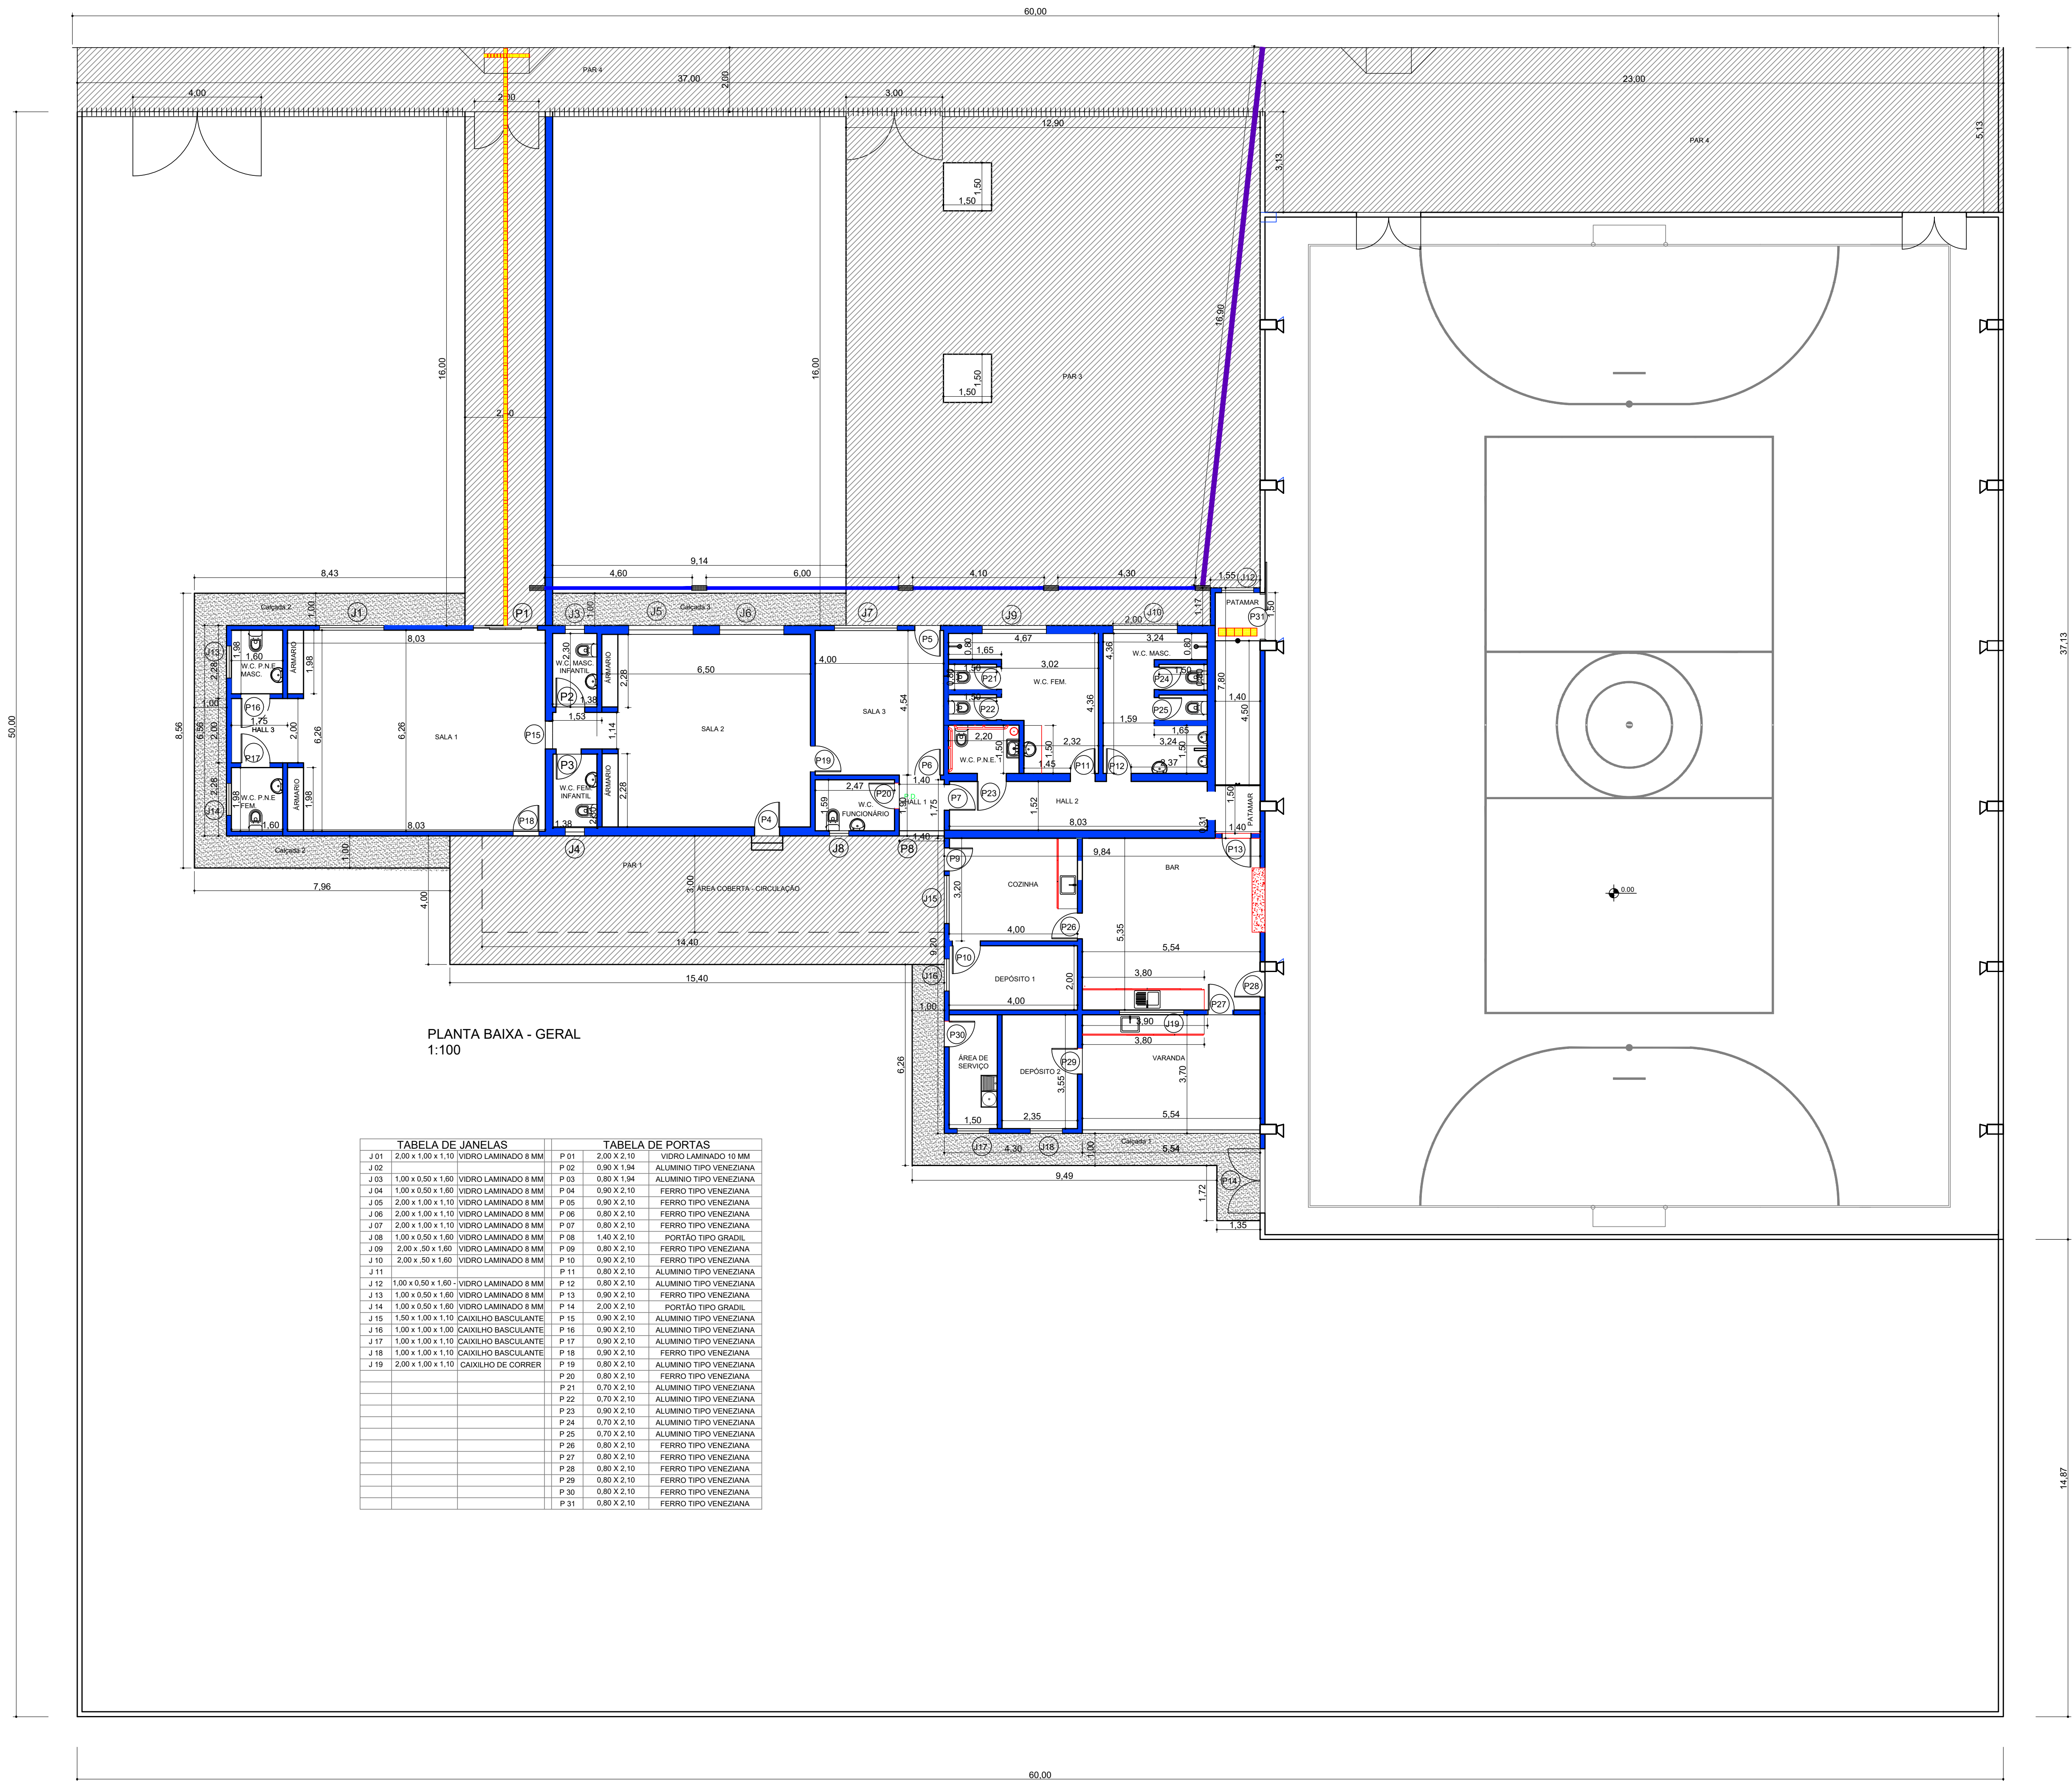

PLANTA BAIXA - GERAL
1:100

TABELA DE JANELAS		TABELA DE PORTAS	
J 01	2,00 x 1,00 x 1,10 - VIDRO LAMINADO 8 MM	P 01	2,00 x 2,10 - VIDRO LAMINADO 10 MM
J 02	1,00 x 0,50 x 1,60 - VIDRO LAMINADO 8 MM	P 02	0,90 x 1,94 - ALUMINIO TIPO VENEZIANA
J 03	1,00 x 0,50 x 1,60 - VIDRO LAMINADO 8 MM	P 03	0,80 x 1,94 - ALUMINIO TIPO VENEZIANA
J 04	1,00 x 0,50 x 1,60 - VIDRO LAMINADO 8 MM	P 04	0,90 x 2,10 - FERRO TIPO VENEZIANA
J 05	2,00 x 1,00 x 1,10 - VIDRO LAMINADO 8 MM	P 05	0,90 x 2,10 - FERRO TIPO VENEZIANA
J 06	2,00 x 1,00 x 1,10 - VIDRO LAMINADO 8 MM	P 06	0,80 x 2,10 - FERRO TIPO VENEZIANA
J 07	2,00 x 1,00 x 1,10 - VIDRO LAMINADO 8 MM	P 07	0,80 x 2,10 - FERRO TIPO VENEZIANA
J 08	1,00 x 0,50 x 1,60 - VIDRO LAMINADO 8 MM	P 08	1,40 x 2,10 - PORTAO TIPO GRADIL
J 09	2,00 x 1,00 x 1,10 - VIDRO LAMINADO 8 MM	P 09	0,80 x 2,10 - FERRO TIPO VENEZIANA
J 10	2,00 x 1,00 x 1,10 - VIDRO LAMINADO 8 MM	P 10	0,80 x 2,10 - FERRO TIPO VENEZIANA
J 11	1,00 x 0,50 x 1,60 - VIDRO LAMINADO 8 MM	P 11	0,90 x 2,10 - ALUMINIO TIPO VENEZIANA
J 12	1,00 x 0,50 x 1,60 - VIDRO LAMINADO 8 MM	P 12	0,80 x 2,10 - ALUMINIO TIPO VENEZIANA
J 13	1,00 x 0,50 x 1,60 - VIDRO LAMINADO 8 MM	P 13	0,80 x 2,10 - FERRO TIPO VENEZIANA
J 14	1,00 x 0,50 x 1,60 - VIDRO LAMINADO 8 MM	P 14	2,00 x 2,10 - PORTAO TIPO GRADIL
J 15	1,00 x 1,00 x 1,10 - CAIXILHO BASCULANTE	P 15	0,90 x 2,10 - ALUMINIO TIPO VENEZIANA
J 16	1,00 x 1,00 x 1,10 - CAIXILHO BASCULANTE	P 16	0,90 x 2,10 - ALUMINIO TIPO VENEZIANA
J 17	1,00 x 1,00 x 1,10 - CAIXILHO BASCULANTE	P 17	0,90 x 2,10 - ALUMINIO TIPO VENEZIANA
J 18	1,00 x 1,00 x 1,10 - CAIXILHO BASCULANTE	P 18	0,90 x 2,10 - FERRO TIPO VENEZIANA
J 19	2,00 x 1,00 x 1,10 - CAIXILHO DE CORRER	P 19	0,80 x 2,10 - ALUMINIO TIPO VENEZIANA
J 20		P 20	0,80 x 2,10 - FERRO TIPO VENEZIANA
J 21		P 21	0,70 x 2,10 - ALUMINIO TIPO VENEZIANA
J 22		P 22	0,70 x 2,10 - ALUMINIO TIPO VENEZIANA
J 23		P 23	0,90 x 2,10 - ALUMINIO TIPO VENEZIANA
J 24		P 24	0,70 x 2,10 - ALUMINIO TIPO VENEZIANA
J 25		P 25	0,70 x 2,10 - ALUMINIO TIPO VENEZIANA
J 26		P 26	0,80 x 2,10 - FERRO TIPO VENEZIANA
J 27		P 27	0,80 x 2,10 - FERRO TIPO VENEZIANA
J 28		P 28	0,80 x 2,10 - FERRO TIPO VENEZIANA
J 29		P 29	0,80 x 2,10 - FERRO TIPO VENEZIANA
J 30		P 30	0,80 x 2,10 - FERRO TIPO VENEZIANA
J 31		P 31	0,80 x 2,10 - FERRO TIPO VENEZIANA

PLANTA FINAL EDIFICAÇÃO

DATA: JULHO DE 2019
FOLHA: 06/07

TÍTULO: PLANTA FINAL GERAL DO CENTRO DE MULTIPLO USO

OBRA: REFORMA DO CENTRO DE MULTIPLO USO

LOCAL: RUA IVO SATÓRI - DISTRITO DE DULCELINA

PROPR: PREFEITURA DO MUNICÍPIO DE PEDRANÓPOLIS - SP

ESCALAS INDICADAS



PREFEITURA MUNICIPAL DE PEDRANÓPOLIS
Rua João Gonçalves Leite, 510
CNPJ: 63.893.929/0001-07
TELEFONE: (17) 3838-1101
E-MAIL: prefeitura@pedranopolis.sp.gov.br

Prefeitura Municipal de Pedranópolis - SP
MARCOS ADRIANO DA SILVA
Prefeito Municipal de Pedranópolis - SP

ÁREAS	
EXISTENTE	AMPLIAÇÃO
EDIFICAÇÃO ... 271,71 m²	AMPLIAÇÃO 100,12 m²
TOTAL	371,83 m²

WILLIAM JOSÉ REGIANI
Engº Civil - CREA - 0400236348
ART: 28027230190906534